

ตารางแสดงวงเงินงบประมาณที่ได้รับจัดสรรและราคากลางในการจ้างก่อสร้าง

๑. ชื่อโครงการ โครงการก่อสร้างหอกระจายข่าว หมู่ที่ ๘ บ้านหนองจีเต่า ตำบลโนนหอม
อำเภอเมืองสกลนคร จังหวัดสกลนคร

๒. ลักษณะงานโดยสังเขป ปริมาณงาน ก่อสร้างหอกระจายข่าวภายในหมู่บ้านหนองจีเต่า หมู่ที่ ๘
โครงสร้างเหล็ก ขนาดกว้าง ๐.๔๐ x ๐.๔๐ เมตร สูง ๑๒.๐๐ เมตร
ก่อสร้างตามรูปแบบรายการละเอียดที่องค์การบริหารส่วนตำบลโนนหอมกำหนด

๓. วงเงินงบประมาณที่ได้รับจัดสรร จำนวน ๓๗,๐๐๐.๐๐ บาท (สามหมื่นเจ็ดพันบาทถ้วน)

๔. ราคากลางคำนวณ ณ วันที่ ๑๕ มีนาคม ๒๕๖๖
เป็นเงิน ๓๕,๘๕๔.๐๐ บาท (สามหมื่นห้าพันแปดร้อยห้าสิบบาทถ้วน)

๕. บัญชีประมาณราคากลาง

๕.๑ ประมาณการค่าก่อสร้าง

๕.๒ สรุปผลการประมาณราคาค่าก่อสร้าง

๕.๓ ตารางราคาสินค้าเฉลี่ยวัสดุก่อสร้าง พาณิชยจังหวัดสกลนคร เดือน กุมภาพันธ์ ๒๕๖๖

๖. รายชื่อคณะกรรมการกำหนดราคากลาง


๖.๑ นายวิวัฒน์ ปาพรม	ตำแหน่ง ผู้อำนวยการกองช่าง	ประธานกรรมการ
๖.๒ นางสาวสิตา จันทราศรี	ตำแหน่ง นิติกรชำนาญการ	กรรมการ
๖.๓ นายรัฐวุธ โคตรบรม	ตำแหน่ง ผู้ช่วยนายช่างโยธา	กรรมการและเลขานุการ


สรุปผลการประมาณราคาค่าก่อสร้าง


ส่วนราชการ กองช่างองค์การบริหารส่วนตำบลโนนหอม.....
 ประเภท...งานอาคาร.....
 สถานที่.....บ้านหนองจี่เต่า หมู่ที่ 8 ตำบลโนนหอม อำเภอเมืองสกลนคร จังหวัดสกลนคร.....
 หน่วยงานออกแบบแปลนและรายการ.....
 แบบเลขที่.....
 ประมาณราคาตามแบบ.....
 ประมาณราคา เมื่อวันที่...15...เดือน.....มีนาคม.....พ.ศ.....2566.....


ลำดับที่	รายการ	ค่าวัสดุและค่าแรงงาน	FACTOR (F)	รวมค่าก่อสร้าง	หมายเหตุ
		จำนวนเงิน/บาท		จำนวนเงิน/บาท	
1	ค่าวัสดุ + ค่าแรงงาน	27,424.27	1.3074	35,854.49	Factor(F)งานอาคาร
					-เงินล่วงหน้าจ่าย 0%
					-ดอกเบี้ยเงินกู้ 6% ต่อปี
					-เงินประกันผลงานหัก 0%
สรุป	รวมราคาก่อสร้างเป็นเงินทั้งสิ้น			35,854.49	-ค่าภาษีมูลค่าเพิ่ม 7 %
	คิดเป็นเงินประมาณ			35,854.00	
	ตัวอักษร(-สามหมื่นห้าพันแปดร้อยห้าสิบบาทถ้วน-)				


ขนาดหรือเนื้อที่อาคาร.....
 เฉลี่ยราคาประมาณ.....

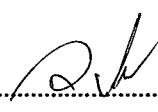
ลงชื่อ..........ประธานกรรมการ
 (นายวิวัฒน์ ปาพรม)
 ผู้อำนวยการกองช่าง

ลงชื่อ..........เห็นชอบ
 (นางสาวนิตะธรา)
 รองปลัด อบต.โนนหอม

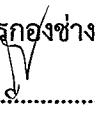ลงชื่อ..........กรรมการ
 (นางสาวสิตา จันทราศรี)
 นิติกร

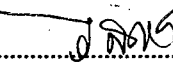ลงชื่อ..........เห็นชอบ
 (นายวันชัย สิทธิณะศรี)
 ปลัดองค์การบริหารส่วนตำบลโนนหอม

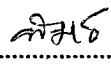ลงชื่อ..........กรรมการ
 (นายรัฐวุธ โคตรบรม)
 ผู้ช่วยนายช่างโยธา

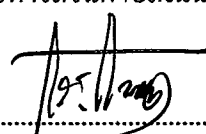ลงชื่อ..........อนุมัติ
 (นายทองหลาย พรหมพิลาต)
 นายกองค์การบริหารส่วนตำบลโนนหอม

ประมาณการราคาก่อสร้าง...โครงการก่อสร้างหอกระจายข่าวชุมชน

งานโครงสร้างเหล็ก ขนาด กว้าง 0.40x0.40 เมตร สูง 12.00 เมตร

สถานที่ก่อสร้าง... บ้านหนองจี่เต่า หมู่ที่ 8 ต.โนนหอม อำเภอเมืองสกลนคร จังหวัดสกลนคร..... แบบเลขที่..... รายการที่.....

ฝ่ายประมาณราคา....กองช่างองค์การบริหารส่วนตำบลโนนหอม..... ประมาณการเมื่อวันที่...15...เดือน...มีนาคม.... พ.ศ. 2566

ประมาณการโดย.....คณะกรรมการกำหนดราคากลาง...

ลำดับที่	รายการ	จำนวน	หน่วย	ค่าวัสดุ		ค่าแรง		รวม	หมายเหตุ
				ราคาหน่วยละ	จำนวนเงิน	ราคาหน่วยละ	จำนวนเงิน	ค่าวัสดุและค่าแรง	
1	งานฐานรากคอนกรีตเสาโครงสร้างหอกระจายข่าว								
	งานดินขุด	2.92	ลบ.ม.			112.00	327.04	327.04	
	ทรายหยาบ	0.11	ลบ.ม.	650.00	71.50	99.00	10.89	82.39	
	คอนกรีตหยาบ	0.11	ลบ.ม.	2,196.00	241.56	327.00	35.97	277.53	
	คอนกรีตโครงสร้าง	0.88	ลบ.ม.	2,364.00	2,080.32	327.00	287.76	2,368.08	
	เหล็ก RB 6 มม. (4 เส้น)	0.00888	ตัน	25,869.63	229.72	4,100.00	36.41	266.13	
	เหล็ก DB 12 มม. (6 เส้น)	0.05328	ตัน	24,309.10	1,295.19	4,100.00	218.45	1,513.64	
	ลวดผูกเหล็ก เบอร์ 18	1.50	กก.	35.33	53.00			53.00	
	ไม้แบบ	2.88	ลบ.ฟ.	450.00	1,296.00			1,296.00	
2	งานโครงสร้างเหล็กหอกระจายข่าว								
	ท่อเหล็กกลม ขนาด 2 นิ้ว หนา 3.2 มม.	8.00	ฟ่อน	734.12	5,872.96			5,872.96	
	ท่อเหล็กกลม ขนาด 1 นิ้ว หนา 2.3 มม.	17.00	ฟ่อน	421.03	7,157.51			7,157.51	
	เหล็กกล่อง ขนาด 1"X1" หนา 1.2 มม.	4.00	ฟ่อน	385.00	1,540.00			1,540.00	
	เหล็กแผ่นเคลือบสังกะสีแผ่นเรียบ หนา 10 มม.	1.00	แผ่น	280.00	280.00			280.00	
	รวมค่าวัสดุ				20,117.76		916.52	21,034.27	

ประมาณการราคาก่อสร้าง...โครงการก่อสร้างหอกระจายข่าวชุมชน


งานโครงสร้างเหล็ก ขนาด กว้าง 0.40x0.40 เมตร สูง 12.00 เมตร

สถานที่ก่อสร้าง.... บ้านหนองจีเต่า หมู่ที่ 8 ต.โนนหอม อำเภอเมืองสกลนคร จังหวัดสกลนคร..... แบบเลขที่..... รายการที่.....

ฝ่ายประมาณราคา....กองช่างองค์การบริหารส่วนตำบลโนนหอม..... ประมาณการเมื่อวันที่...15...เดือน...มีนาคม... พ.ศ. 2566

ประมาณการโดย.....คณะกรรมการกำหนดราคากลาง...

ลำดับที่	รายการ	จำนวน	หน่วย	ค่าวัสดุ		ค่าแรง		รวม	หมายเหตุ
				ราคาหน่วยละ	จำนวนเงิน	ราคาหน่วยละ	จำนวนเงิน	ค่าวัสดุและค่าแรง	
	เพลาเหล็ก ขนาด 0.40x0.40 ม. หน้า 9มม.	2.00	แผ่น	1,000.00	2,000.00	240.00	480.00	2,480.00	
	L Bolt DB ขนาด 20 มม.(พร้อมน็อตสกรูและแหวนรอง)	4.00	ชุด	340.00	1,360.00			1,360.00	
	เพลาเหล็กกลม ขนาด 0.10x0.10 ม. หน้า 9 มม.	6.00	แผ่น	60.00	360.00	24.00	144.00	504.00	
	สีทากันสนิม	1.00	กระป๋อง	690.00	690.00			690.00	
	สีน้ำมัน	1.00	กระป๋อง	580.00	580.00			580.00	
	ทินเนอร์	2.00	กระป๋อง	250.00	500.00			500.00	
	ลวดเชื่อม	2.00	กล่อง	140.00	280.00			280.00	
	รวมค่าวัสดุ				25,887.76		1,540.52	27,428.27	

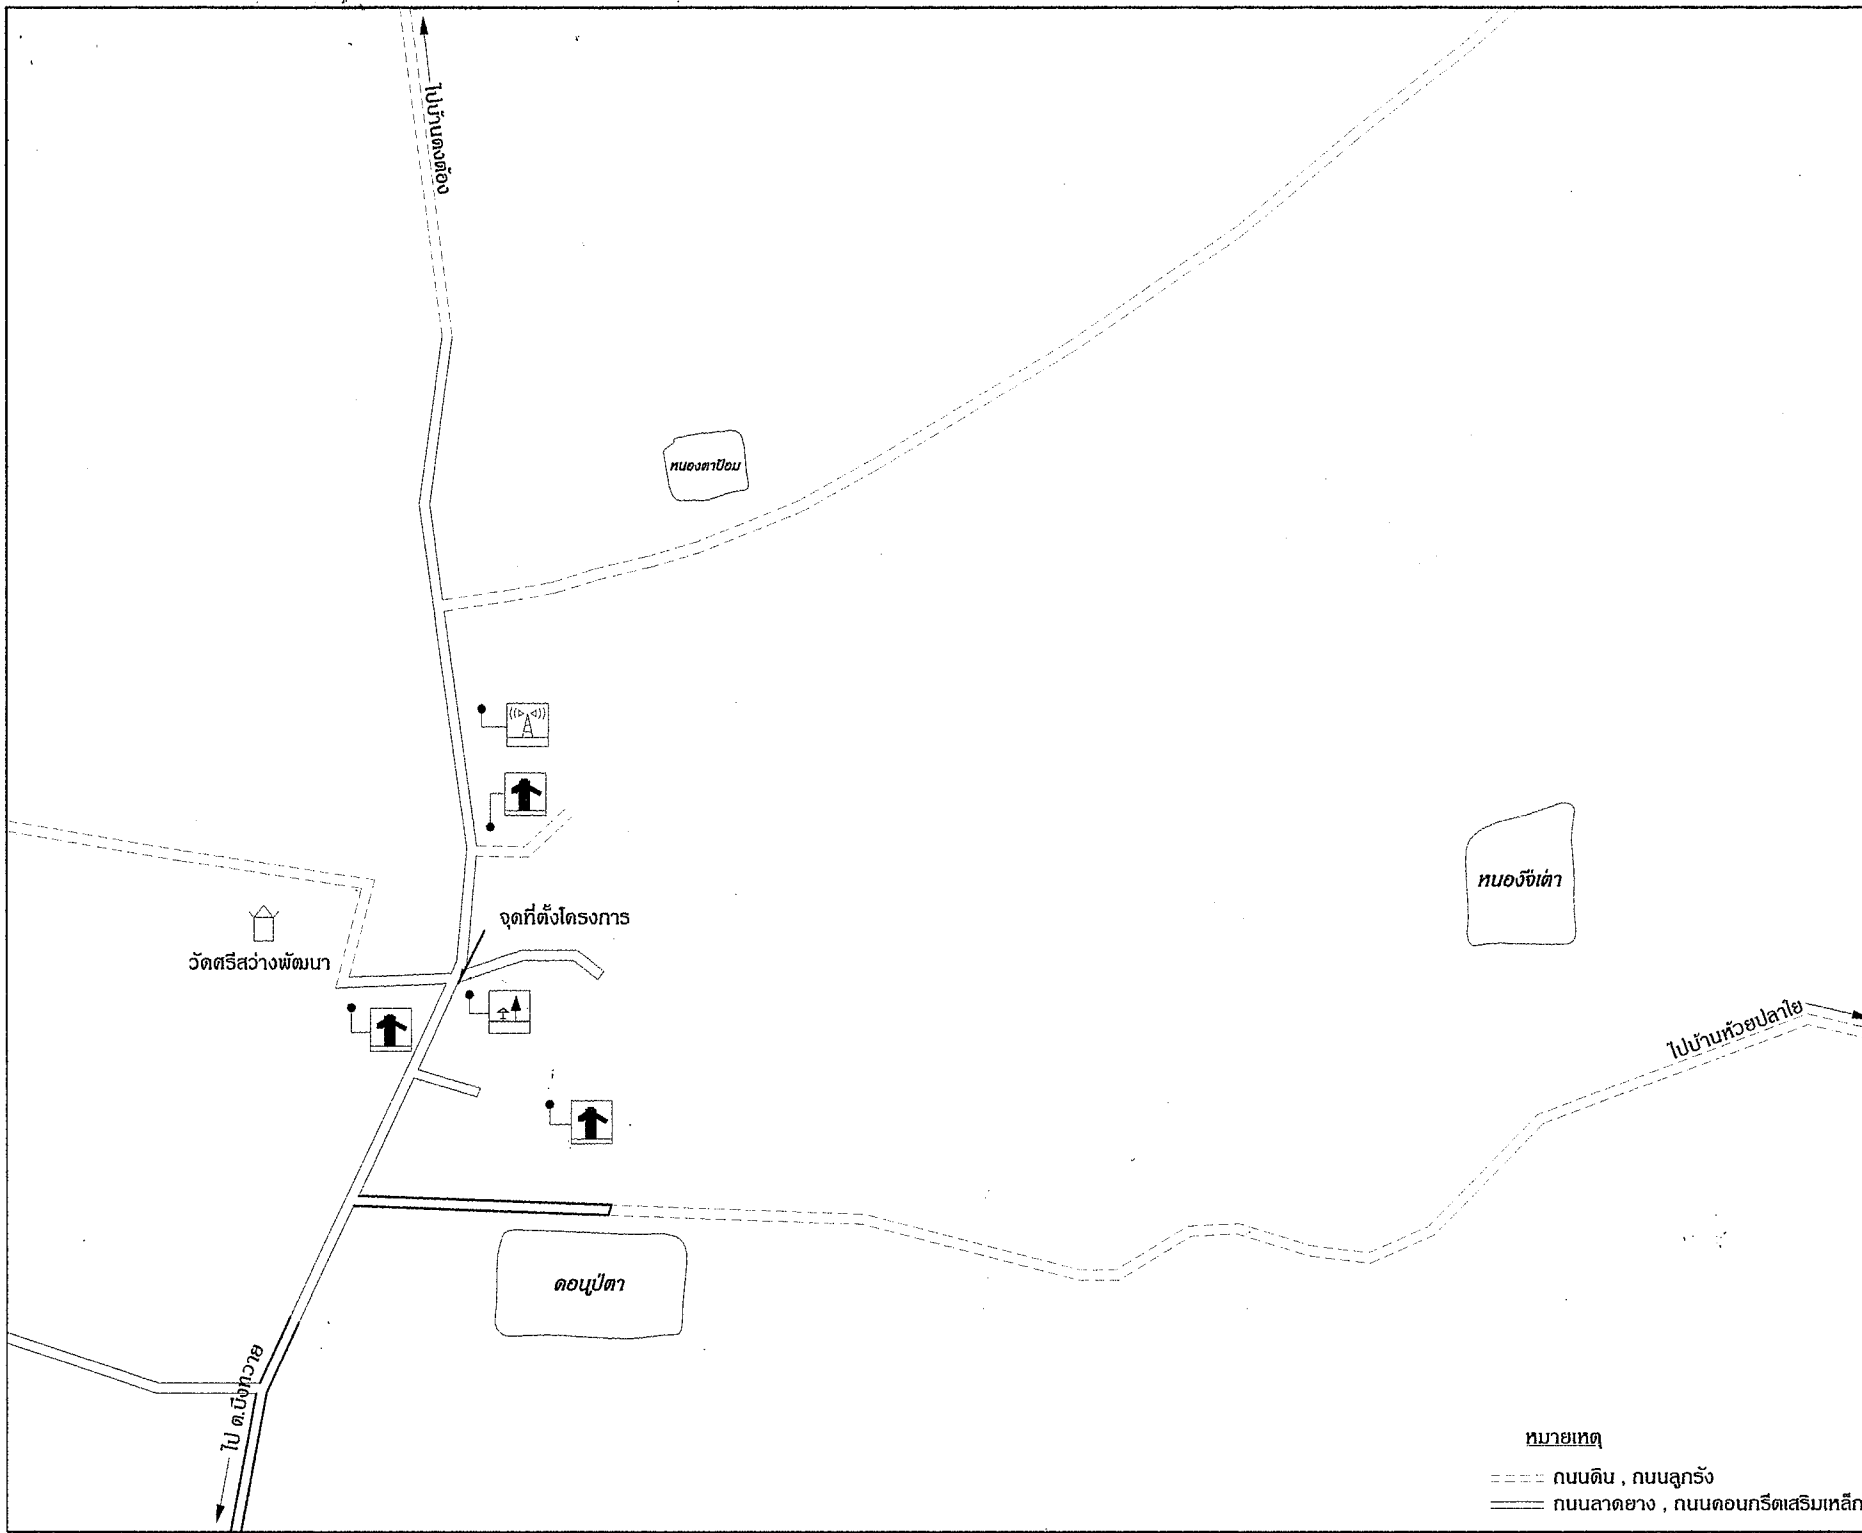

**องค์การบริหาร
ส่วนตำบล
โนนหอม**

แบบก่อสร้าง

โครงการก่อสร้างหอกระจาย
ข่าวชุมชน
บ้านหนองจืดำ หมู่ที่ ๘

สำรวจ / เขียนแบบ

[Signature]

นายรัฐ อดิธรรม

ผู้ช่วยช่างโยธา

ตรวจแบบ

[Signature]

นายทศพล เทพา

นายช่างโยธา

ตรวจแบบ

นายวิวัฒน์ ปาพรม

ผู้อำนวยการกองช่าง

[Signature]

นางสาธิตี นิลกระราช

รองปลัด อบต.โนนหอม

เห็นชอบ

[Signature]

นายวันชัย สิทธิระศรี

ปลัด อบต.โนนหอม

อนุมัติ

[Signature]

นายทองหลาย แพร่พิลาต

นายก อบต.โนนหอม

แบบแสดง

รายละเอียดโครงการ

แบบเลขที่

แผ่นที่

หมายเหตุ
 ---- กบนดิน , กบนลูกรัง
 ===== กบนลาดยาง , กบนคอนกรีตเสริมเหล็ก

องค์การบริหาร
ส่วนตำบล
โนนหอม

แบบก่อสร้าง

โครงการก่อสร้างหอกระจาย
ข่าวชุมชน
บ้านหนองจันทน์ หมู่ที่ ๘

สำรวจ / เขียนแบบ

กฤษิ

นายณัฐวุธ โคตรบรม

ผู้ช่วยช่างโยธา

ตรวจแบบ

นาย พงษ์ งาม

งาม

นายช่างโยธา

ตรวจแบบ

วิวัฒน์

นายวิวัฒน์ ป่าพรหม

ผู้อำนวยการกองช่าง

วิวัฒน์

นางสาวณิ นิลทะระราช

รองปลัด อบต.โนนหอม

เห็นชอบ

วิวัฒน์

นายวันชัย สิทธิชนะดี

ปลัด อบต.โนนหอม

อนุมัติ

วิวัฒน์

นายกองหลาย ประมงลาด

นายก อบต.โนนหอม

นายก อบต.โนนหอม

แบบแสดง

รายละเอียดโครงการ

แบบเลขที่

-


หน้า
4 / 9

แบบเลขที่


-

หน้า

4 / 9

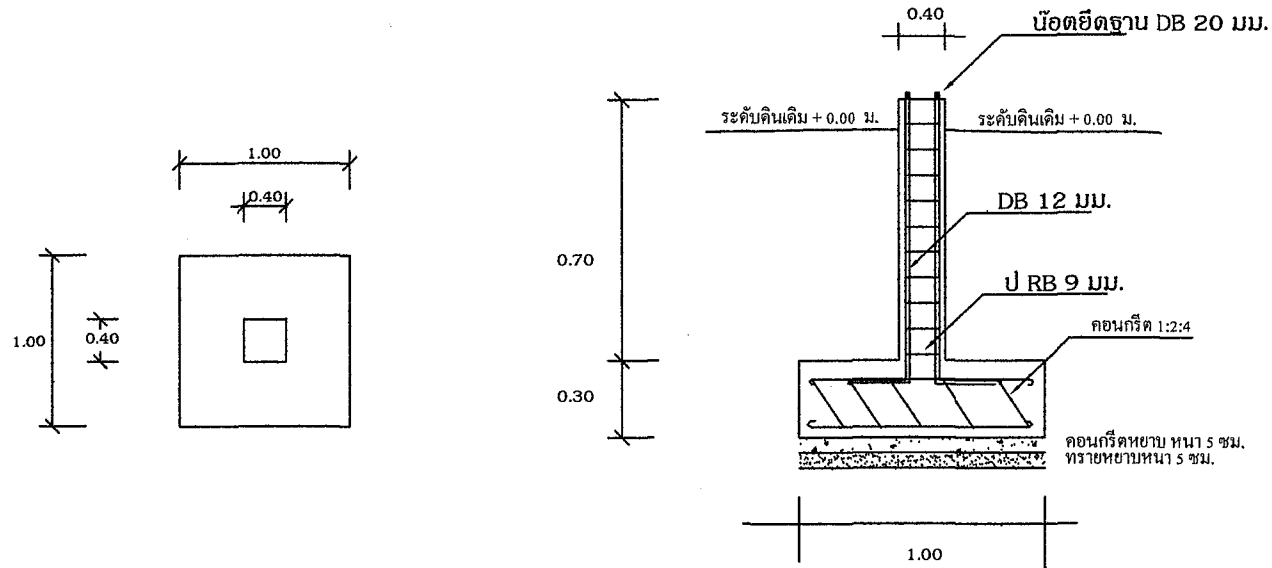


แปลนฐานราก F
มาตราส่วน 1:25

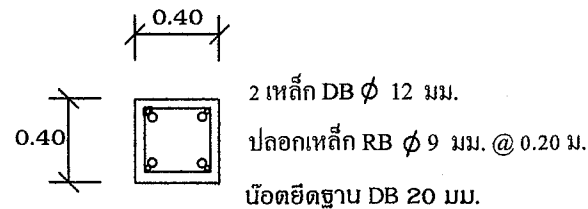

เสา

มาตราส่วน 1:25


ประธาน *วิวัฒน์*
กรรมการ *วิวัฒน์*
กรรมการ *วิวัฒน์*
กรรมการ
กรรมการ

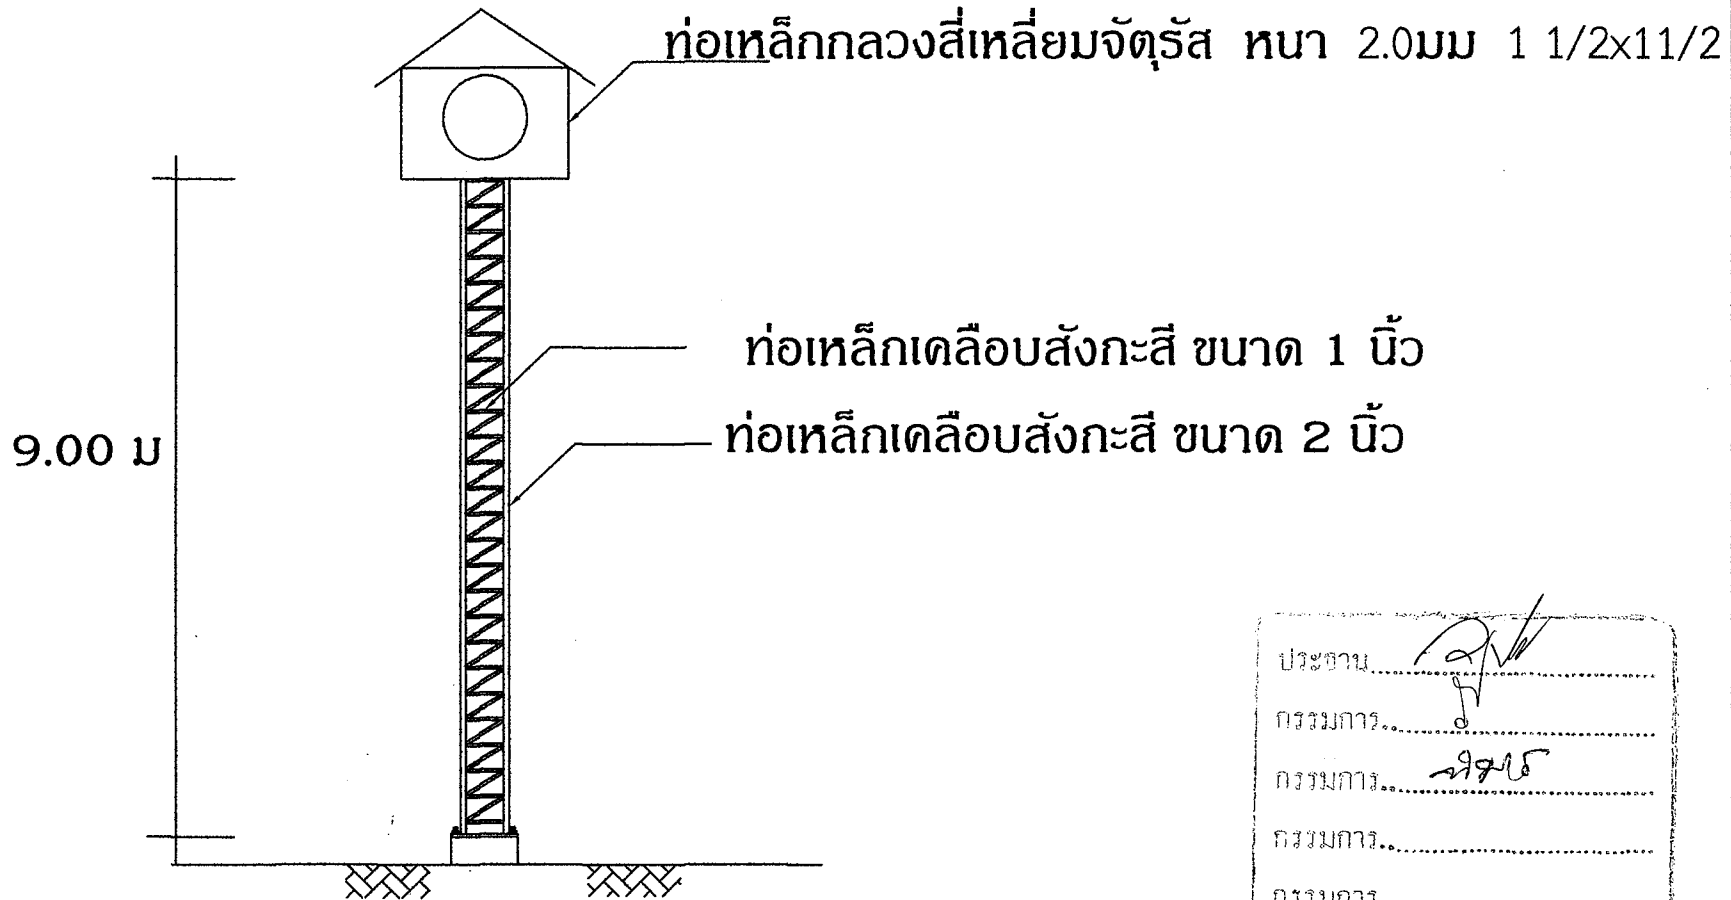

รูปด้าน

ประธาน *[Signature]*
 กรรมการ *[Signature]*
 กรรมการ *[Signature]*
 กรรมการ
 กรรมการ

องค์การบริหาร ส่วนตำบล โนนหอม	
แบบก่อสร้าง	
โครงการก่อสร้างหอกระจาย ข่าวชุมชน บ้านหนองจันทา หมู่ที่ 8	
สำรวจ / เขียนแบบ <i>[Signature]</i>	
นายรัฐวิทย์ โคตรบรม	
ผู้ช่วยช่างโยธา	
ตรวจแบบ <i>[Signature]</i>	
นายทศพล เทพา	
นายช่างโยธา	
ตรวจแบบ <i>[Signature]</i>	
นายวิวัฒน์ ป่าพรม	
ผู้อำนวยการกองช่าง <i>[Signature]</i>	
นางสาวณิชา นิลกระราช	
รองปลัด อบต.โนนหอม	
เห็นชอบ	
<i>[Signature]</i>	
นายวันชัย สิทธิชนะตรี	
ปลัด อบต.โนนหอม	
อนุมัติ	
<i>[Signature]</i>	
นายทองหลาย พรหมพิลาต	
นายก อบต.โนนหอม	
แบบแสดง	
รายละเอียดโครงการ	
แบบเลขที่	แผ่นที่

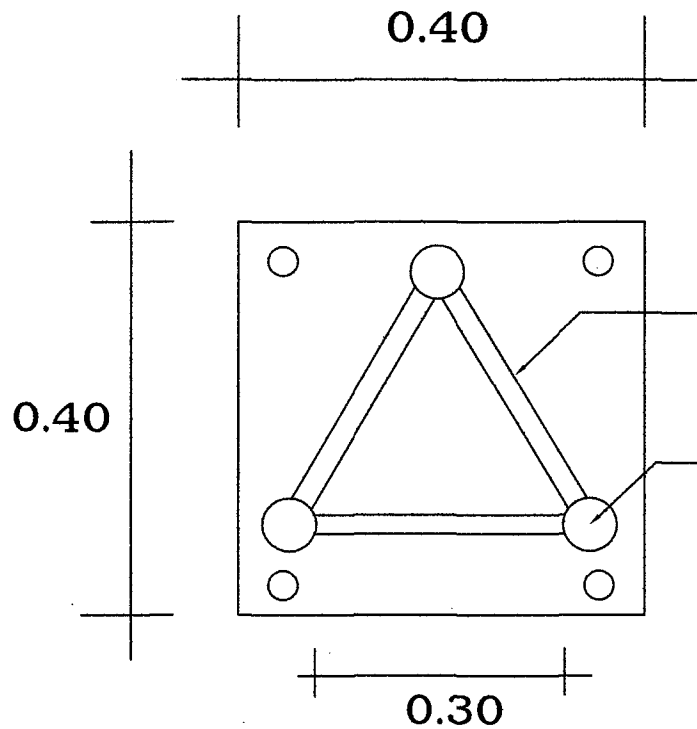

ท่อเหล็กเดือบสังกะสี ขนาด 1 นิ้ว

ท่อเหล็กเดือบสังกะสี ขนาด 2 นิ้ว

0.30

รูปตัด

ประธาน *[Signature]*
 กรรมการ *[Signature]*
 กรรมการ *[Signature]*
 กรรมการ
 กรรมการ

องค์การบริหาร ส่วนตำบล โนนหอม	
แบบก่อสร้าง	
โครงการก่อสร้างท่อกระจาย ข้าวชุมชน บ้านหนองจี่เต่า หมู่ที่ ๘	
สำรวจ / เขียนแบบ <i>[Signature]</i>	
นายรัฐวิฑูร์ โคตรบรม	
ผู้ช่วยช่างโยธา	
ตรวจแบบ <i>[Signature]</i>	
นายชางโยธา	
ตรวจแบบ <i>[Signature]</i>	
นายวิวัฒน์ ป่าพรหม	
ผู้อำนวยการกองช่าง <i>[Signature]</i>	
นางสาวนิตี บิลทะราช	
รองปลัด อบต.โนนหอม	
เห็นชอบ <i>[Signature]</i>	
นายวันชัย สิทธิบะตรี	
ปลัด อบต.โนนหอม	
อนุมัติ <i>[Signature]</i>	
นายทองหล้า พรหมพิลาต	
นายก อบต.โนนหอม	
แบบแสดง	
รายละเอียดโครงการ	
แบบเลขที่	แผ่นที่