

ตารางแสดงวงเงินงบประมาณที่ได้รับจัดสรรและราคากลางในการจ้างก่อสร้าง

๑. ชื่อโครงการ โครงการก่อสร้างหอกระจายข่าวประจำหมู่บ้าน บ้านโนนหอม หมู่ที่ ๒ ตำบลโนนหอม อำเภอเมืองสกลนคร จังหวัดสกลนคร
๒. ลักษณะงานโดยสังเขป ปริมาณงาน ก่อสร้างหอกระจายข่าวภายในหมู่บ้านโนนหอม หมู่ที่ ๒ โครงสร้างเหล็กขนาดกว้าง ๐.๔๐ x ๐.๔๐ เมตร สูง ๑๒.๐๐ เมตร พร้อมจัดหาและติดตั้งอุปกรณ์ ก่อสร้างตามแบบองค์การบริหารส่วนตำบลโนนหอมและรูปแบบรายการละเอียดที่องค์การบริหารส่วนตำบลโนนหอมกำหนด
๓. วงเงินงบประมาณที่ได้รับจัดสรร จำนวน ๑๒๒,๐๐๐.๐๐ บาท (หนึ่งแสนสองหมื่นสองพันบาทถ้วน)
๔. ราคากลางคำนวณ ณ วันที่ ๒๓ กรกฎาคม ๒๕๖๘
เป็นเงิน ๑๐๗,๓๙๒.๐๐ บาท (หนึ่งแสนเจ็ดพันสามร้อยเก้าสิบสองบาทถ้วน)
๕. บัญชีประมาณราคากลาง

๕.๑ ประมาณการค่าก่อสร้าง

๕.๒ สรุปผลการประมาณราคาค่าก่อสร้าง

๕.๓ ตารางราคาสินค้าเฉลี่ยวัสดุก่อสร้าง พาณิชนัยจังหวัดสกลนคร เดือน มิถุนายน ๒๕๖๘ และราคาที่สืบตามท้องตลาด
๖. รายชื่อคณะกรรมการกำหนดราคากลาง

๖.๑ นายวิวัฒน์ ปาพรม ตำแหน่ง ผู้อำนวยการกองช่าง ประธานกรรมการ

๖.๒ นางสาวพิมพ์ ช่วยสุด ตำแหน่ง นักทรัพยากรบุคคลชำนาญการ กรรมการ

๖.๓ นายเดชาวัชร เหล่าพรม ตำแหน่ง ผู้ช่วยเจ้าพนักงานธุรการ กรรมการและเลขานุการ

สรุปผลการประมาณราคาก่อสร้าง

ส่วนราชการ กองช่างองค์การบริหารส่วนตำบลโนนหอม.....

ประเภท...อาคาร.....

สถานที่.....บ้านโนนหอม หมู่ที่ 2 ตำบลโนนหอม อำเภอเมืองสกลนคร จังหวัดสกลนคร.....

หน่วยงานออกแบบแปลนและรายการ.....กองช่าง.....

แบบเลขที่.....

ประมาณราคาตามแบบ.....

ประมาณราคา เมื่อวันที่...23...เดือน.....กรกฎาคม.....พ.ศ.....2568.....

ลำดับที่	รายการ	ค่าวัสดุและค่าแรงงาน	FACTOR (F)	รวมค่าก่อสร้าง	หมายเหตุ
		จำนวนเงิน/บาท		จำนวนเงิน/บาท	
1	ค่าวัสดุ + ค่าแรงงาน	24,771.17	1.3091	32,427.93	Factor(F)งานอาคาร
2	ครุภัณฑ์จัดซื้อ	70,060.00	1.0700	74,964.20	-เงินล่วงหน้าจ่าย 0%
					-ดอกเบี้ยเงินกู้ 7% ต่อปี
					-เงินประกันผลงานหัก 0%
สรุป	รวมราคาก่อสร้างเป็นเงินทั้งสิ้น			107,392.13	-ค่าภาษีมูลค่าเพิ่ม 7 %
	คิดเป็นเงินประมาณ			107,392.00	
	ตัวอักษร(-หนึ่งแสนเจ็ดพันสามร้อยเก้าสิบสองบาทถ้วน-)				

ขนาดหรือเนื้อที่อาคาร.....

เฉลี่ยราคาประมาณ.....

ลงชื่อ..... ประธานกรรมการ

(นายวิวัฒน์ ปาพรม)

ผู้อำนวยการกองช่าง

ลงชื่อ..... กรรมการ

(นางสาวพิมพ์ ช่วยสุด)

นักทรัพยากรบุคคลชำนาญการ

ลงชื่อ..... กรรมการ

(นายเดชาวัชร เหล่าพรม)

ผู้ช่วยเจ้าพนักงานธุรการ

ลงชื่อ..... เห็นชอบ

()

รองปลัด อบต.โนนหอม

ลงชื่อ..... เห็นชอบ

(นายวันชัย สิทธิ์นะศรี)

ปลัดองค์การบริหารส่วนตำบลโนนหอม

ลงชื่อ..... อนุมัติ

(นายทองหลาย พรมพิลาต)

นายกองค์การบริหารส่วนตำบลโนนหอม

ประมาณการราคาก่อสร้าง...โครงการก่อสร้างหอกระจายข่าวหมู่บ้าน บ้านโนนหอม หมู่ที่ 2

ปริมาณงาน งานโครงสร้างเหล็ก ขนาดกว้าง 0.40 x 0.40 เมตร สูง 12.00 เมตร พร้อมจัดทำและติดตั้ง หอกระจายข่าวและเครื่องเสียง

สถานที่ก่อสร้าง.... บ้านโนนหอม หมู่ที่ 2 ต.โนนหอม อำเภอเมืองสกลนคร จังหวัดสกลนคร..... แบบเลขที่..... รายการที่..... รายการที่.....

ฝ่ายประมาณราคา....กองช่างองค์การบริหารส่วนตำบลโนนหอม..... ประมาณการเมื่อวันที่...23...เดือน...กรกฎาคม.... พ.ศ. 2568

ประมาณการโดย.....คณะกรรมการกำหนดราคากลาง....

ลำดับที่	รายการ	จำนวน	หน่วย	ค่าวัสดุ		ค่าแรง		รวม	หมายเหตุ
				ราคาหน่วยละ	จำนวนเงิน	ราคาหน่วยละ	จำนวนเงิน	ค่าวัสดุและค่าแรง	
1	งานฐานรากคอนกรีตเสาโครงสร้างหอกระจายข่าว								
	งานชุดดิน	2.92	ลบ.ม.			142.00	414.64	414.64	
	งานทรายหยาบรองพื้น	0.11	ลบ.ม.	327.1	35.98	112.00	12.32	48.30	
	งานคอนกรีตหยาบ	0.11	ลบ.ม.	1,757.01	193.27	327.00	35.97	229.24	
	งานคอนกรีตโครงสร้าง	0.88	ลบ.ม.	1803.74	1,587.29	327.00	287.76	1,875.05	
	เหล็กเส้น RB 6 มม. (4 เส้น)	0.00888	ตัน	22,314.49	198.15	4,100.00	36.41	234.56	
	เหล็กเส้น DB 12 มม. (6 เส้น)	0.05328	ตัน	20,941.50	1,115.76	4,100.00	218.45	1,334.21	
	ลวดผูกเหล็ก	1.50	ก.ก	27.96	41.94			41.94	
	ไม้แบบ	2.88	ตร.ม	700.00	2,016.00	133.00	383.04	2,399.04	
2	งานโครงสร้างเหล็กหอกระจายข่าว								
	ท่อเหล็กเคลือบสังกะสี ขนาด 2" หนา 3.2 มม.	8.00	ฟ่อน	629.44	5,035.52	20.00	160.00	5,195.52	
	ท่อเหล็กเคลือบสังกะสี ขนาด 1" หนา 2.3 มม.	17.00	ฟ่อน	328.98	5,592.66	20.00	340.00	5,932.66	
	เหล็กกล่อง ขนาด 1"x1" หนา 1.2 มม.	4.00	ฟ่อน	125.00	500.00	20.00	80.00	580.00	
	เหล็กแผ่นเคลือบสังกะสีแผ่นเรียบ	1.00	แผ่น	160.00	160.00			160.00	
	เพลทเหล็ก ขนาด 0.20x0.20.หนา 9 มม.	8.00	แผ่น	200	1,600.00	60.00	480.00	2,080.00	
	รวมยอดยกไป				18,076.58		2,448.59	20,525.17	

ประมาณการราคาก่อสร้าง...โครงการก่อสร้างหอกระจายข่าวประจำหมู่บ้าน บ้านโนนหอม หมู่ที่ 2
 ปริมาณงาน งานโครงสร้างเหล็ก ขนาดกว้าง 0.40 x 0.40 เมตร สูง 12.00 เมตร พร้อมจัดทำและติดตั้ง หอกระจายข่าวและเครื่องเสียง
 สถานที่ก่อสร้าง.... บ้านโนนหอม หมู่ที่ 2 ต.โนนหอม อำเภอเมืองสกลนคร จังหวัดสกลนคร..... แบบเลขที่..... รายการที่.....
 ฝ่ายประมาณราคา....กองช่างองค์การบริหารส่วนตำบลโนนหอม..... ประมาณการเมื่อวันที่...23....เดือน....กรกฎาคม.... พ.ศ. 2568
 ประมาณการโดย.....คณะกรรมการกำหนดราคากลาง....

ลำดับที่	รายการ	จำนวน	หน่วย	ค่าวัสดุ		ค่าแรง		รวม	หมายเหตุ
				ราคาหน่วยละ	จำนวนเงิน	ราคาหน่วยละ	จำนวนเงิน		
	J Bolt DB ขนาด 12 มม.(พร้อมน็อตสกรูและแหวนรอง)	16.00	ชุด	150.00	2,400.00			2,400.00	
	เพลาเหล็กกลมปิดหัวเสาชขนาด 0.10x0.10 ม. หนา 9 มม.	4.00	แผ่น	95.00	380.00	30.00	120.00	500.00	
	สีกันสนิม	1.00	กระป๋อง	618.00	618.00			618.00	
	พินเนอร์	2.00	กระป๋อง	224.00	448.00			448.00	
	ลวดเชื่อม	2.00	กล่อง	140.00	280.00			280.00	
	รวมค่าวัสดุ				22,202.58		2,568.59	24,771.17	
					๕			6	

องค์การบริหาร
ส่วนตำบล
โนนหอม

แบบก่อสร้าง

แผนกที่หมู่บ้าน

บ้านท่าเซียม หมู่ที่ 1

ด.โขนหอม อ.เมืองสกลนคร

๑.งานพิเศษ

๒๕๕ / ๒๕๕

นายบัณฑูร โคตรบรม

แนวทางการดำเนินงาน

பாபா

การขาดแคลน

นางสาว นันทฉัตร

ผู้สำรวจการก่อกำเนิด

นางสาธน์ ปัทมะราช

รองปลัด อบต.โนนหอม

เพิ่ม

๖. นายวันชัย สิทธิชนะตรี

ปลัด อบต.โบสถ์

อนุมัติ



นายทองหลาย พรหมพิลาต

นายก อบต.โพธิ์ทอง

รายละเอียดโครงการ

แบบเลขที่

မူဝါဒ

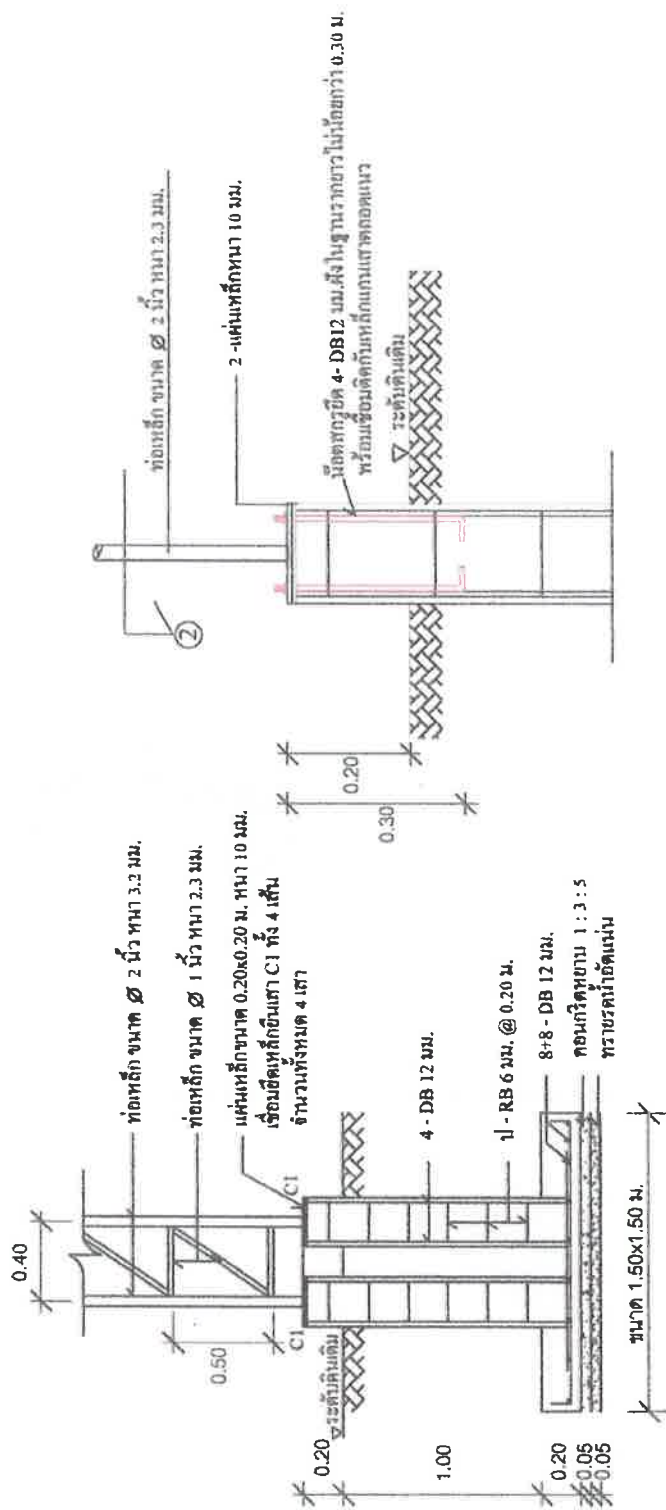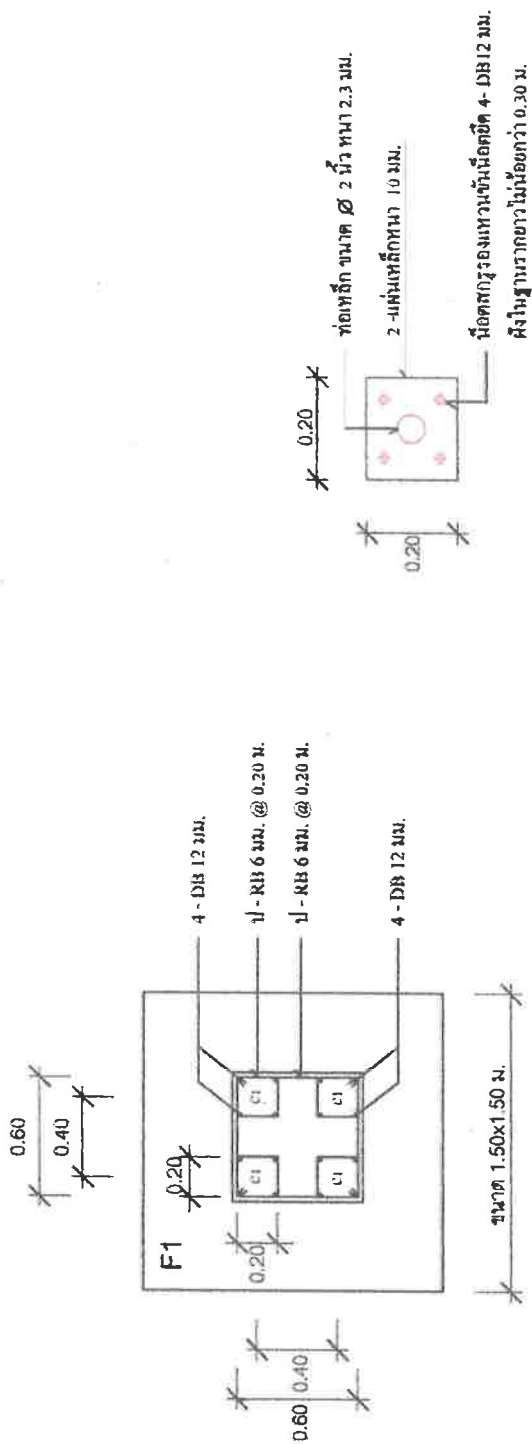

แบบขยายตัว 2 NOT TO SCALE

अध्याय **६१**

1:100

องค์การบริหาร
ส่วนตำบล
โนนหอม

แบบก่อสร้าง

แผนที่หมู่บ้าน

บ้านท่าเอี่ยม หมู่ที่ 1

ต.โนนหอม อ.เมืองสกลนคร

จ.สกลนคร

สำรวจ / เขียนแบบ

นายวัชรวิทย์ โคตรบรม

ผู้ช่วยช่างโยธา

ตรวจแบบ

สำรวจแบบ

นายวิวัฒน์ ปาวะชัย

ผู้อำนวยการกองช่าง

นางสาวณิชา ปัทมราช

รองปลัด อบต.โนนหอม

เห็นชอบ

นายวัชรวิทย์ โคตรบรม

ปลัด อบต.โนนหอม

อนุมัติ

นายทองหล่อ พรหมพิลาต

นายก อบต.โนนหอม

รายละเอียดโครงการ

แบบเลขที่

แนบ

