

ตารางแสดงวงเงินงบประมาณที่ได้รับจัดสรรและราคากลางในการจ้างก่อสร้าง

๑. ชื่อโครงการ โครงการก่อสร้างหอกระจายข่าวประจำหมู่บ้าน บ้านท่าเยี่ยม หมู่ที่ ๑ ตำบลโนนหอม อำเภอเมืองสกลนคร จังหวัดสกลนคร
๒. ลักษณะงานโดยสังเขป ปริมาณงาน ก่อสร้างหอกระจายข่าวภายในหมู่บ้านท่าเยี่ยม หมู่ที่ ๑ โครงสร้างเหล็กขนาดกว้าง ๐.๔๐ x ๐.๔๐ เมตร สูง ๑๒.๐๐ เมตร พร้อมจัดหาและติดตั้งอุปกรณ์ ก่อสร้างตามแบบองค์การบริหารส่วนตำบลโนนหอมและรูปแบบรายการละเอียดที่องค์การบริหารส่วนตำบลโนนหอมกำหนด
๓. วงเงินงบประมาณที่ได้รับจัดสรร จำนวน ๑๒๐,๐๐๐.๐๐ บาท (หนึ่งแสนสองหมื่นบาทถ้วน)
๔. ราคากลางคำนวณ ณ วันที่ ๒๕ เมษายน ๒๕๖๘
เป็นเงิน ๑๑๙,๘๖๖.๐๐ บาท (หนึ่งแสนหนึ่งหมื่นเก้าพันแปดร้อยหกสิบหกบาทถ้วน)
๕. บัญชีประมาณราคากลาง
 - ๕.๑ ประมาณการค่าก่อสร้าง
 - ๕.๒ สรุปผลการประมาณราคาค่าก่อสร้าง
 - ๕.๓ ตารางราคาสินค้าเฉลี่ยวัสดุก่อสร้าง พาณิชนัยจังหวัดสกลนคร เดือน มีนาคม ๒๕๖๘
๖. รายชื่อคณะกรรมการกำหนดราคากลาง

๖.๑ นายวิวัฒน์ ปาพรม	ตำแหน่ง ผู้อำนวยการกองช่าง	ประธานกรรมการ
๖.๒ นางสาวจันทร์จิรา จันละคร	ตำแหน่ง นักจัดการงานทั่วไปชำนาญการ	กรรมการ
๖.๓ นางสาวกิริตา แสนสิทธิ์	ตำแหน่ง ผู้ช่วยเจ้าพนักงานธุรการ	กรรมการและเลขานุการ

สรุปผลการประมาณราคาก่อสร้าง

ส่วนราชการ กองช่างองค์การบริหารส่วนตำบลโนนหอม.....
 ประเภท...อาคาร..โครงการก่อสร้างหอกระจายข่าวชุมชน บ้านท่าเยี่ยม หมู่ที่ 1.....
 สถานที่.....บ้านท่าเยี่ยม หมู่ที่ 1 ตำบลโนนหอม อำเภอเมืองสกลนคร จังหวัดสกลนคร.....
 หน่วยงานออกแบบแปลนและรายการ.....กองช่าง.....
 แบบเลขที่.....
 ประมาณราคาตามแบบ.....
 ประมาณราคา เมื่อวันที่ 25 เดือน.....เมษายน.....พ.ศ.....2568.....

ลำดับที่	รายการ	ค่าวัสดุและค่าแรงงาน	FACTOR (F)	รวมค่าก่อสร้าง	หมายเหตุ
		จำนวนเงิน/บาท		จำนวนเงิน/บาท	
1	ค่าวัสดุ + ค่าแรงงาน	25,244.08	1.3091	33,047.03	Factor(F)งานอาคาร
2	ครุภัณฑ์จัดซื้อ	81,140.00	1.0700	86,819.80	-เงินล่วงหน้าจ่าย 0%
3	ป้ายเหล็กโครงการ 1 ป้าย				-ดอกเบี้ยเงินกู้ 7% ต่อปี
					-เงินประกันผลงานหัก 0%
สรุป	รวมราคาก่อสร้างเป็นเงินทั้งสิ้น			119,866.83	-ค่าภาษีมูลค่าเพิ่ม 7 %
	คิดเป็นเงินประมาณ			119,866.00	
	ตัวอักษร(-หนึ่งแสนหนึ่งหมื่นเก้าพันแปดร้อยหกสิบหกบาทถ้วน-)				

ขนาดหรือเนื้อที่อาคาร.....
 เฉลี่ยราคาประมาณ.....

ลงชื่อ..... ประธานกรรมการ

(นายวิวัฒน์ ปาพรม)

ผู้อำนวยการกองช่าง

ลงชื่อ..... กรรมการ

(นางสาวจันทร์จิรา จันละคร)

นักจัดการงานทั่วไปชำนาญการ

ลงชื่อ..... กรรมการ

(นางสาวกิริตา เสนสิทธิ์)

ผู้ช่วยเจ้าพนักงานธุรการ

ลงชื่อ..... เห็นชอบ

(นางสาวนิตะพร นิลทะราช)

รองปลัด อบต.โนนหอม

ลงชื่อ..... เห็นชอบ

(นายวันชัย สิทธิชนะศรี)

ปลัดองค์การบริหารส่วนตำบลโนนหอม

ลงชื่อ..... อนุมัติ

(นายทองหลาย พรหมพิลาต)

นายกองค์การบริหารส่วนตำบลโนนหอม

ประมาณการราคาก่อสร้าง...โครงการก่อสร้างหอกระจายข่าวชุมชน บ้านท่าเยี่ยม หมู่ที่ 1
 ปริมาณงาน งานโครงสร้างเหล็ก ขนาดกว้าง 0.40 x 0.40 เมตร สูง 12.00 เมตร พร้อมจัดทำและติดตั้ง หอกระจายข่าวและเครื่องเสียง
 สถานที่ก่อสร้าง.... บ้านท่าเยี่ยม หมู่ที่ 1 ต.โนนหอม อำเภอเมืองสกลนคร จังหวัดสกลนคร..... แบบเลขที่..... รายการที่.....
 ฝ่ายประมาณราคา....กองช่างองค์การบริหารส่วนตำบลโนนหอม..... ประมาณการเมื่อวันที่ 25...เดือน...เมษายน.... พ.ศ. 2568
 ประมาณการโดย.....คณะกรรมการกำหนดราคากลาง....

ลำดับที่	รายการ	จำนวน	หน่วย	ค่าวัสดุ		ค่าแรง		รวม	หมายเหตุ
				ราคาหน่วยละ	จำนวนเงิน	ราคาหน่วยละ	จำนวนเงิน	ค่าวัสดุและค่าแรง	
1	งานฐานรากคอนกรีตเสาคโครงสร้างหอกระจายข่าว								
	งานขุดดิน	2.92	ลบ.ม.			142.00	414.64	414.64	
	งานทรายหยาบรองพื้น	0.11	ลบ.ม.	327.10	35.98	112.00	12.32	48.30	
	งานคอนกรีตหยาบ	0.11	ลบ.ม.	1,700.00	187.00	327.00	35.97	222.97	
	งานคอนกรีตโครงสร้าง	0.88	ลบ.ม.	1,800.00	1,584.00	327.00	287.76	1,871.76	
	เหล็กเส้น RB 6 มม. (4 เส้น)	0.00888	ตัน	21,472.43	190.68	4,100.00	36.41	227.08	
	เหล็กเส้น DB 12 มม. (6 เส้น)	0.05328	ตัน	20,345.17	1,083.99	4,100.00	218.45	1,302.44	
	ลวดผูกเหล็ก	1.50	ก.ก	29.57	44.36			44.36	
	ไม้แบบ	2.88	ตร.ม	700.00	2,016.00	133.00	383.04	2,399.04	
2	งานโครงสร้างเหล็กหอกระจายข่าว								
	ท่อเหล็กเคลือบสังกะสี ขนาด 2" หน้า 3.2 มม.	8.00	ฟอน	584.11	4,672.88	20.00	160.00	4,832.88	
	ท่อเหล็กเคลือบสังกะสี ขนาด 1" หน้า 2.3 มม.	17.00	ฟอน	298.79	5,079.43	20.00	340.00	5,419.43	
	เหล็กกล่อง ขนาด 1"x1" หน้า 1.2 มม.	4.00	ฟอน	141.43	565.72	20.00	80.00	645.72	
	เหล็กแผ่นเคลือบสังกะสีแผ่นเรียบ	1.00	แผ่น	160.00	160.00			160.00	
	เพลทเหล็ก ขนาด 0.20x0.20.หนา 9 มม.	8.00	แผ่น	200.00	1,600.00	60.00	480.00	2,080.00	
	รวมยอดยกไป				17,220.03		2,448.59	20,261.08	

ประมาณการราคาก่อสร้าง...โครงการก่อสร้างหอกระจายข่าวชุมชน บ้านท่าเยี่ยม หมู่ที่ 1

ปริมาณงาน งานโครงสร้างเหล็ก ขนาดกว้าง 0.40 x 0.40 เมตร พร้อมจัดหาและติดตั้ง หอกระจ่ายข้าวและเครื่องเสียง

สถานที่ก่อสร้าง.... บ้านท่าเยยม หมู่ที่ 1 ต.โนนหอม อำเภอเมืองสกลนคร จังหวัดสกลนคร..... แบบเลขที่..... รายการที่.....

ฝ่ายประมาณราคา.....กองช่างองค์การบริหารส่วนตำบลโนนหอม..... ปริมาณการเมื่อวันที่ 25 เดือน เมษายน.... พ.ศ. 2568

ประมาณการโดย.....คณะกรรมการกำหนดราคากลาง....

[illegible]

ประมาณการโดย.....คณะกรรมการกำหนดราคากลาง....

[illegible]

องค์การบริหาร
ส่วนตำบล
โนนหอม

แบบก่อสร้าง

แผนผังหมู่บ้าน

บ้านท่าเยี่ยม หมู่ที่ 1

ด.โบทอม อ.เมืองสกลนคร

จ.สกุลบุตร

สำรวจ / เชียนแบบ

3. 16

นายนิรุฒ ไตรบรม





ผู้กำกับการกองช่าง


รองปลัด อบต.โนนหอม

เห็นชอบ

นายวันชัย ยิทธิระศรี



นายทองปลาย พรหมพิลาต


รายละเอียดการ




ถนนดิน , ถนนลูกรัง



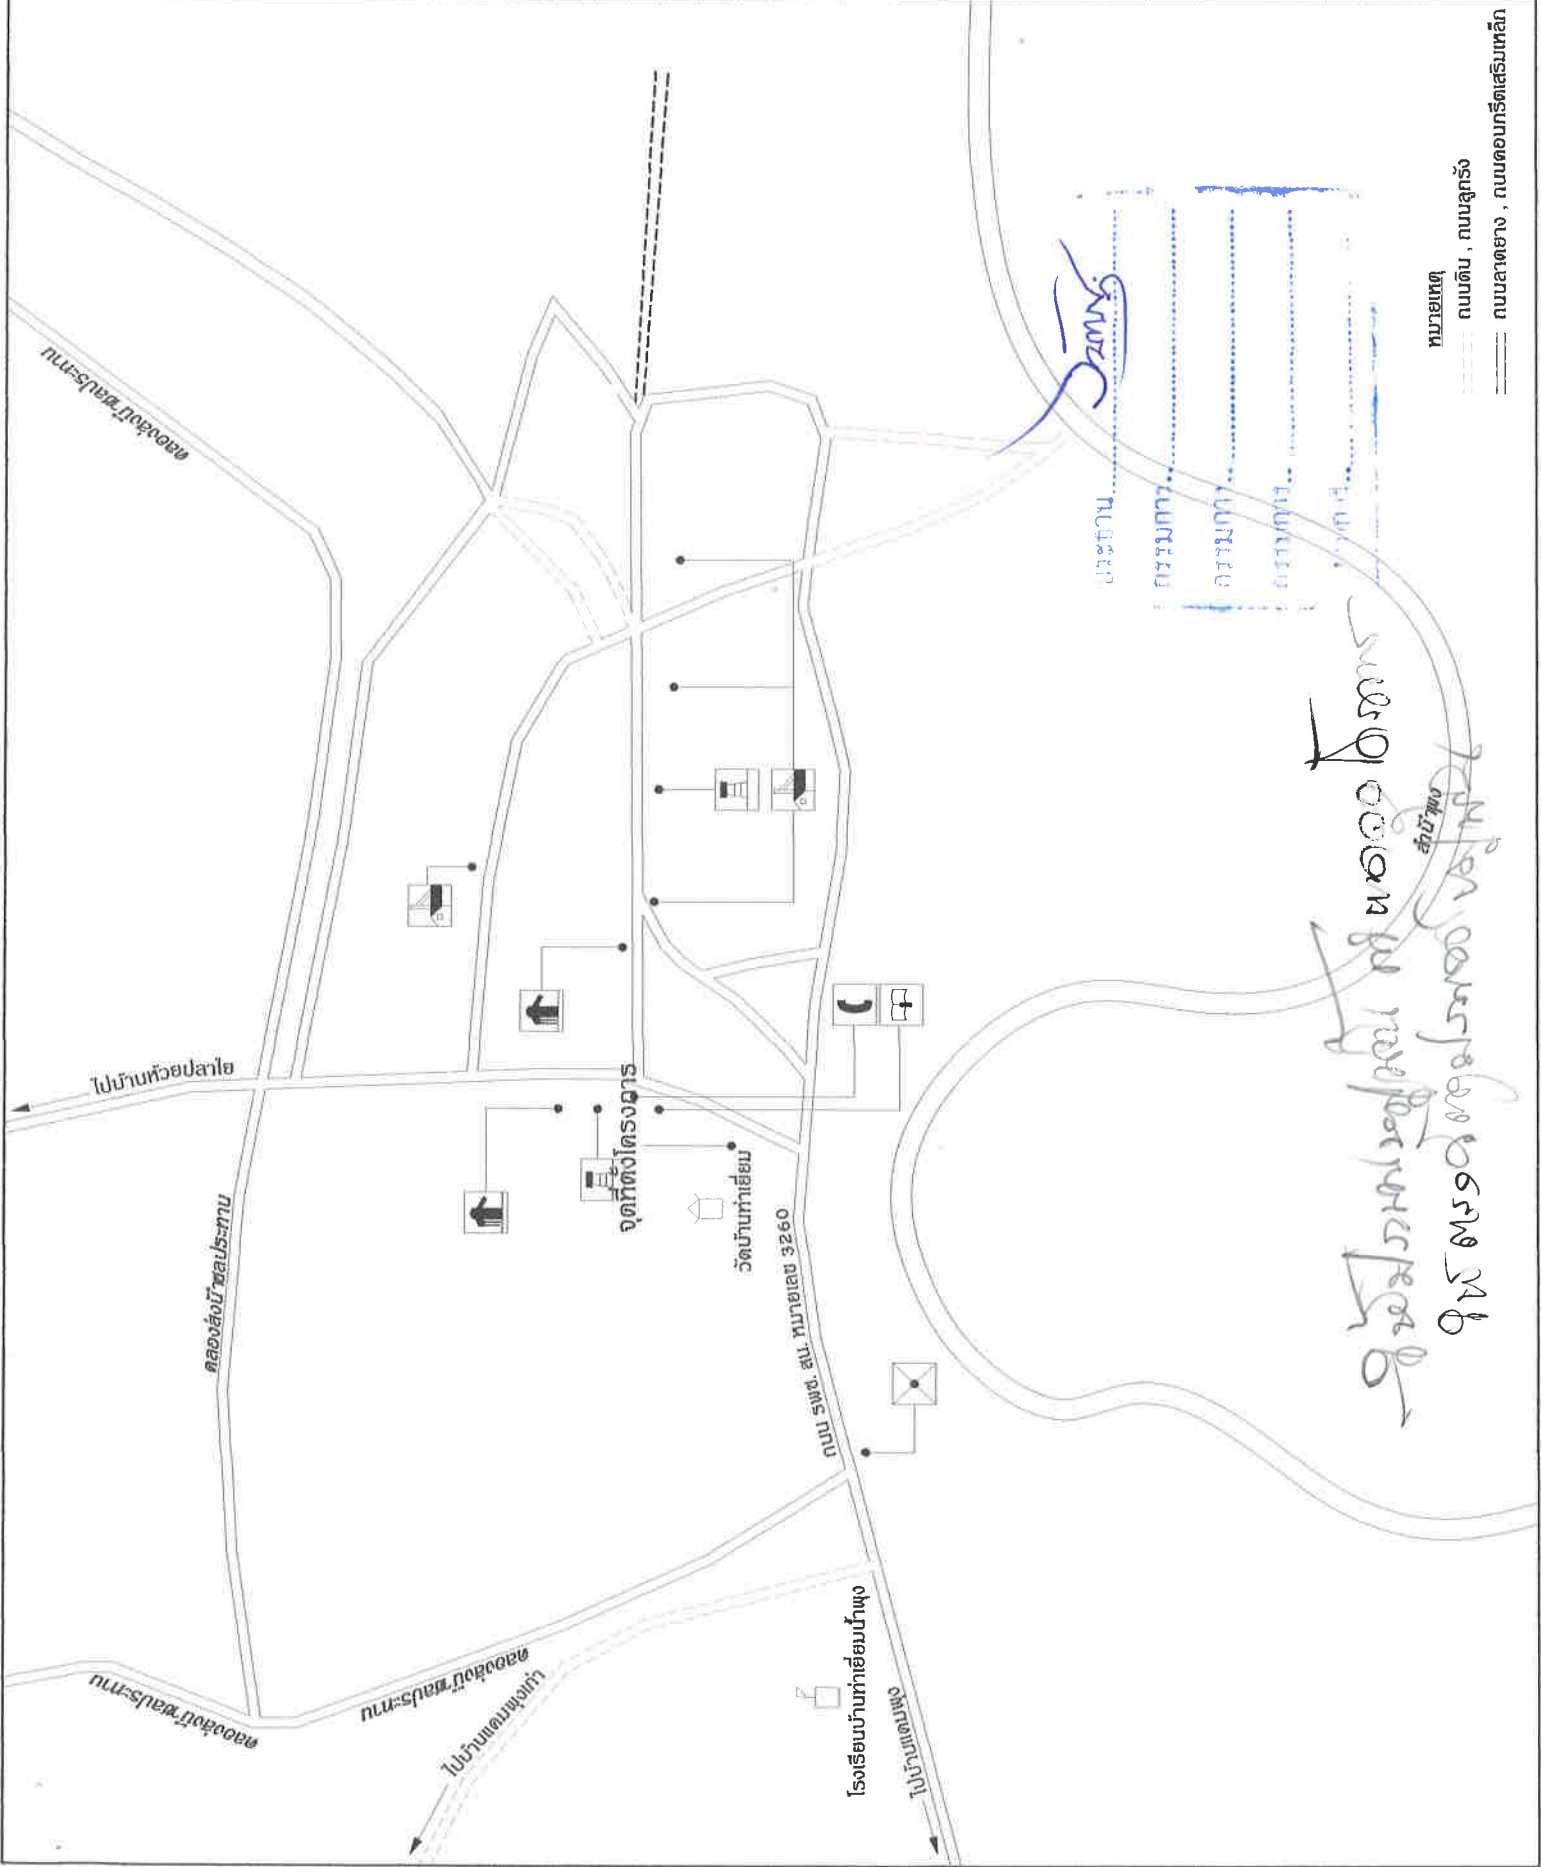


องค์การบริหาร
ส่วนตำบล
โนนหอม

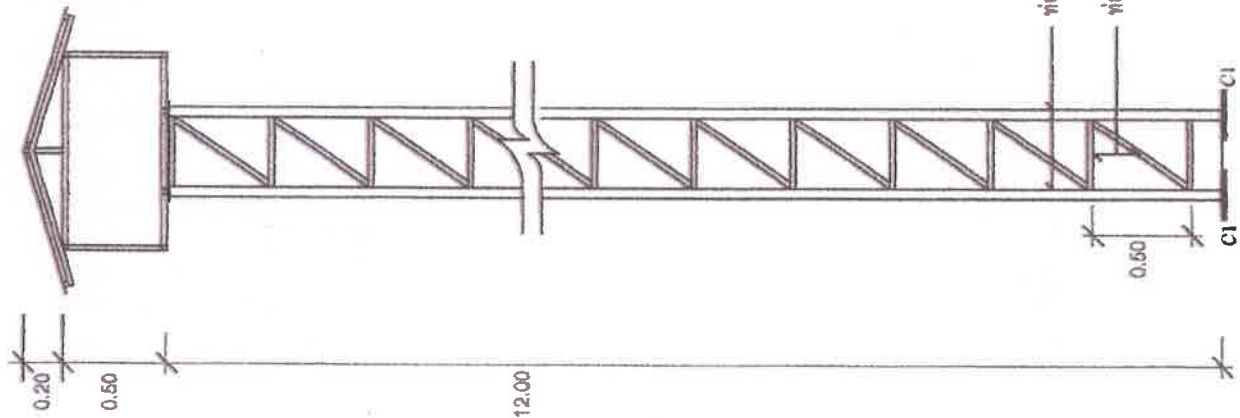

ประธาน *Sang*
กรรมการ
กรรมการ
กรรมการ
กรรมการ

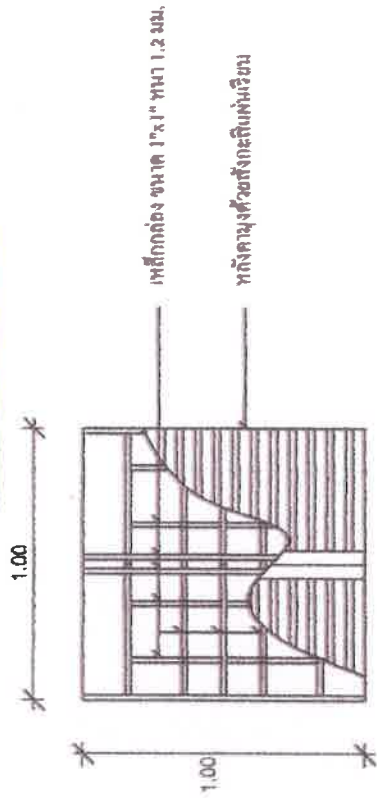

แบบขยายหลังคาหอกระเช้า NOT TO SCALE

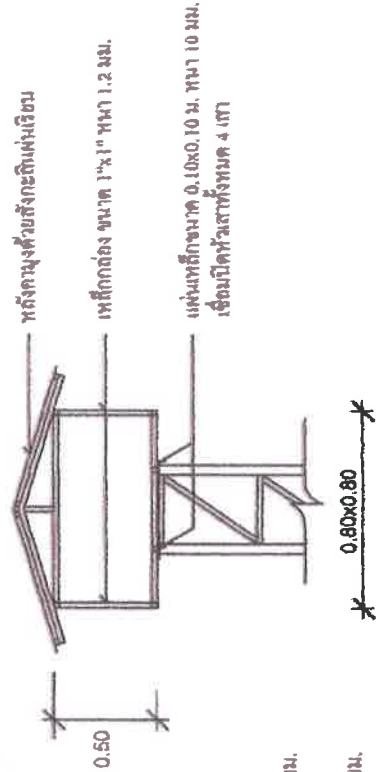

แบบก่อสร้าง โนนหอม	
แบบที่เสนอ	
ต.โนนหอม อ.เมืองสกลนคร	
จ.สกลนคร	
คำทราจ / เขียนแบบ	<i>สมชาย</i>
นายบุญธรรม โคตรธรรม	
ผู้ช่วยช่างโยธา	
ตรวจแบบ	
ตรวจแบบ	<i>สมชาย</i>
นายวิวัฒน์ ปะระณ	
ผู้อำนวยการกองช่าง	
นางสาวปวี นิกะราช	
รองปลัด อบต.โนนหอม	
เห็นชอบ	<i>สมชาย</i>
นายวันชัย อิกะณะศรี	
ปลัด อบต.โนนหอม	
อนุมัติ	<i>สมชาย</i>
นายทองสาย ประมิตลาดี	
นายก อบต.โนนหอม	
รายละเอียดโครงการ	
แบบเลขที่	<i>แบบที่ 1</i>






















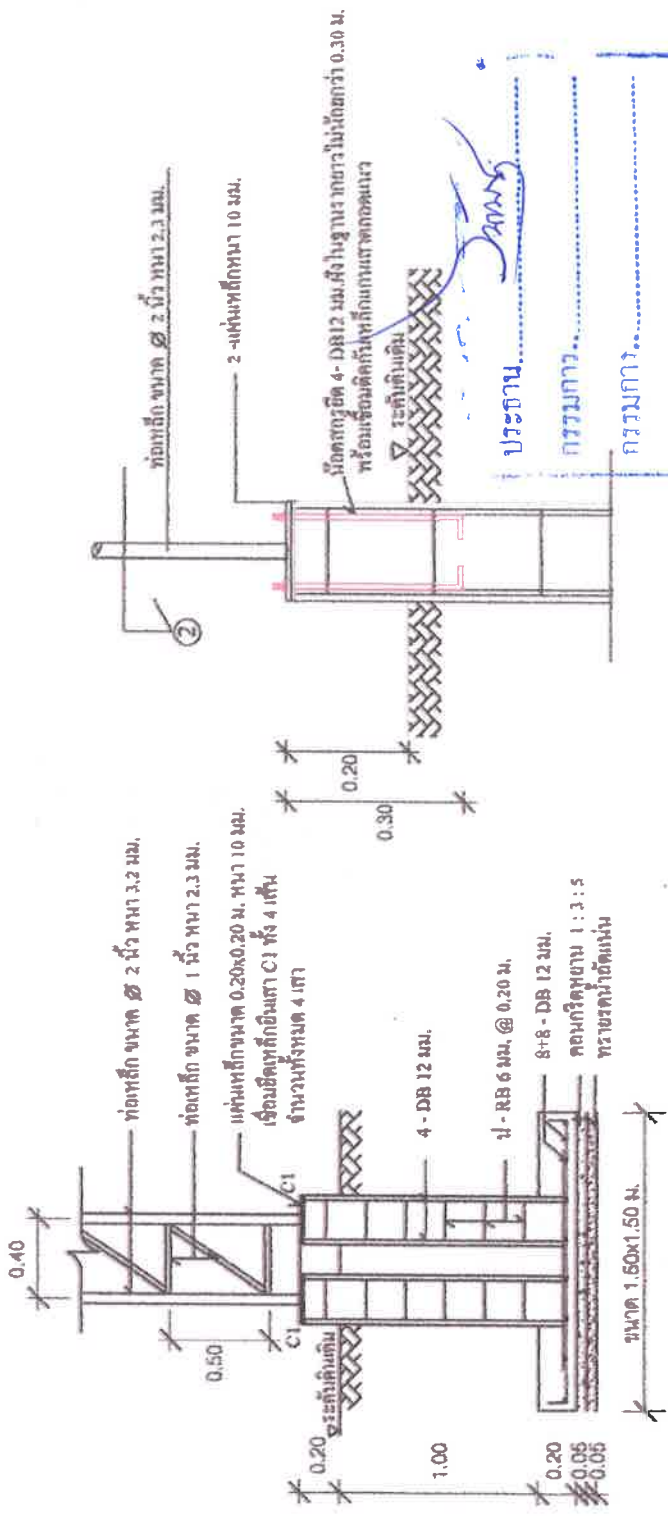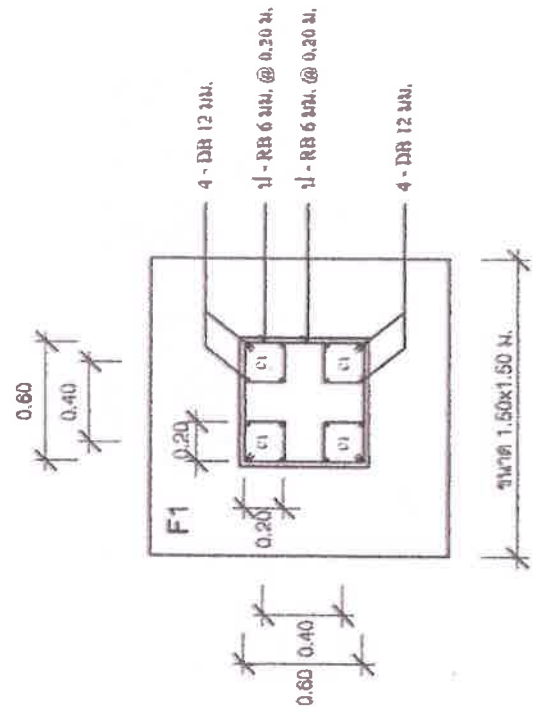

แบบขยายต่อข้อ 2 NOT TO SCALE

ขยาย F1
มาตราส่วน 1:100